


Projet de division

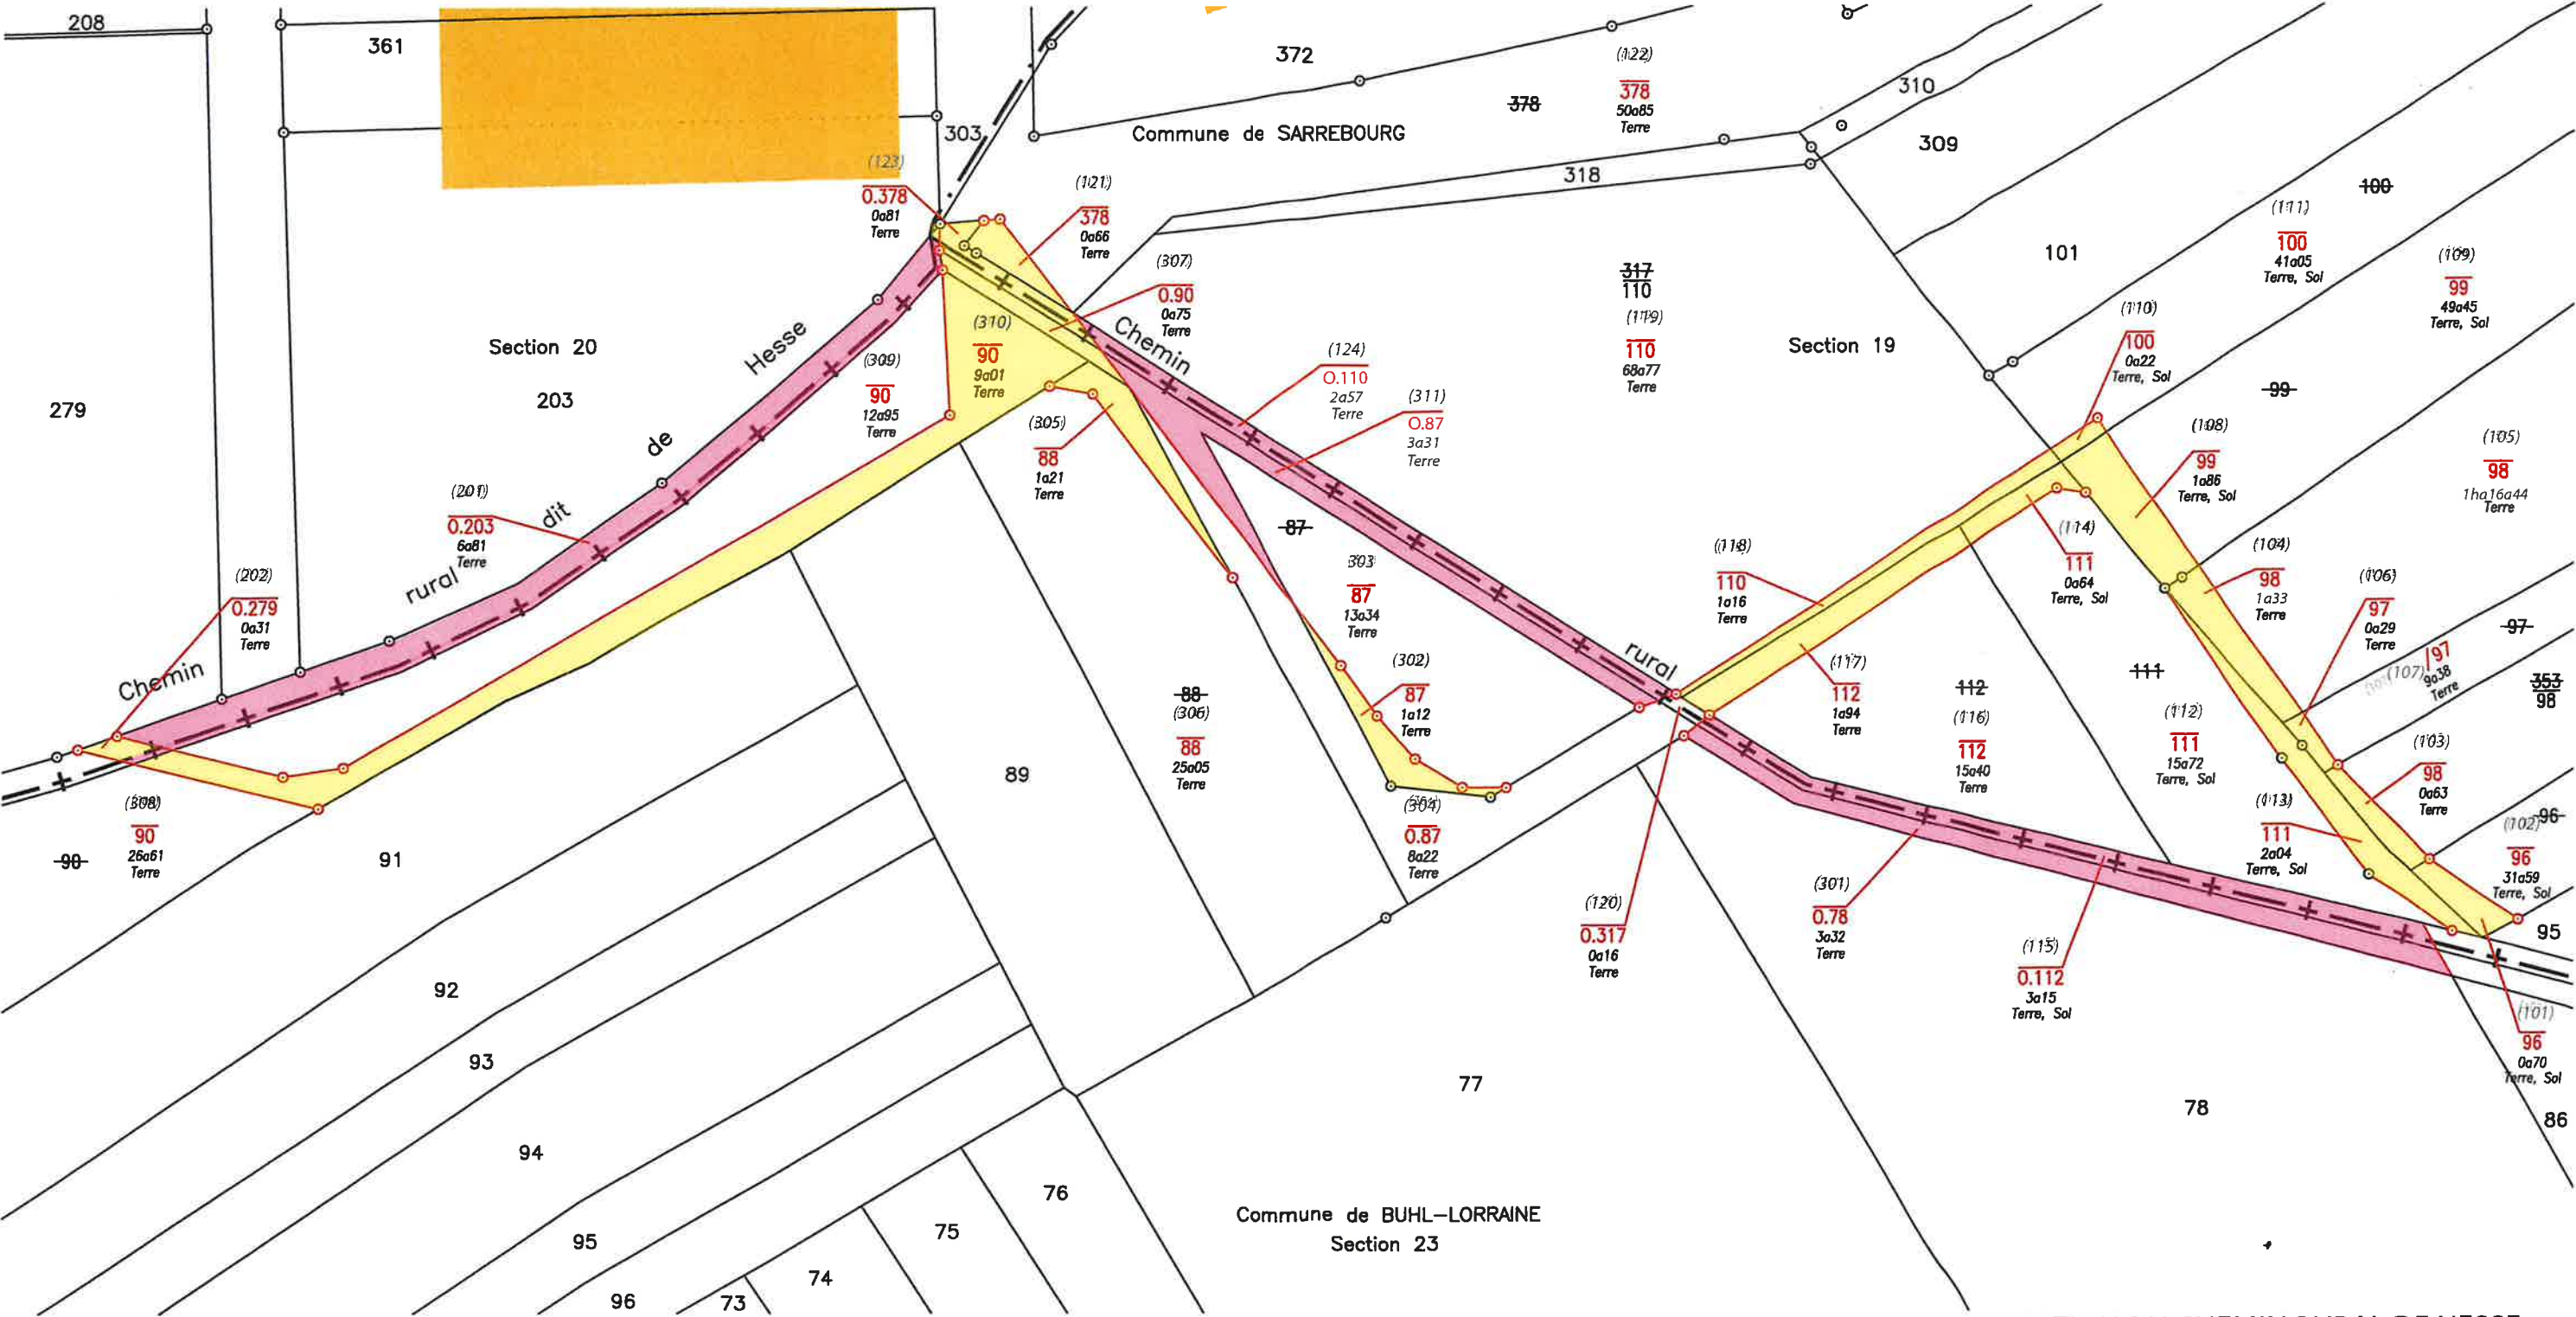

Cabinet Dominique JUNG
Groupe GRAFF-KIEHL
GEOMETRES-EXPERTS ASSOCIES
DIAGNOSTICS IMMOBILIERS



2 Rue Françoise Carabin
57700 SAVERNE
tél 03 88 91 21 28
tél 06 87 14 36 22

17 Rue de Niderviller
57400 SARREBOURG
tél 03 87 23 98 34
tél 06 87 14 36 22

Version du 15 juillet 2025
Echelle : 1/1000

LEGENDE

- Parcelles à acquérir
- Parcelles à aliéner

DEVIATION DU CHEMIN RURAL DE HESSE

2.1 PLAN GENERAL (VERSION GEOMETRE)

Nota :
Les surfaces sont non définitives avant intervention sur site.