


Projet de division

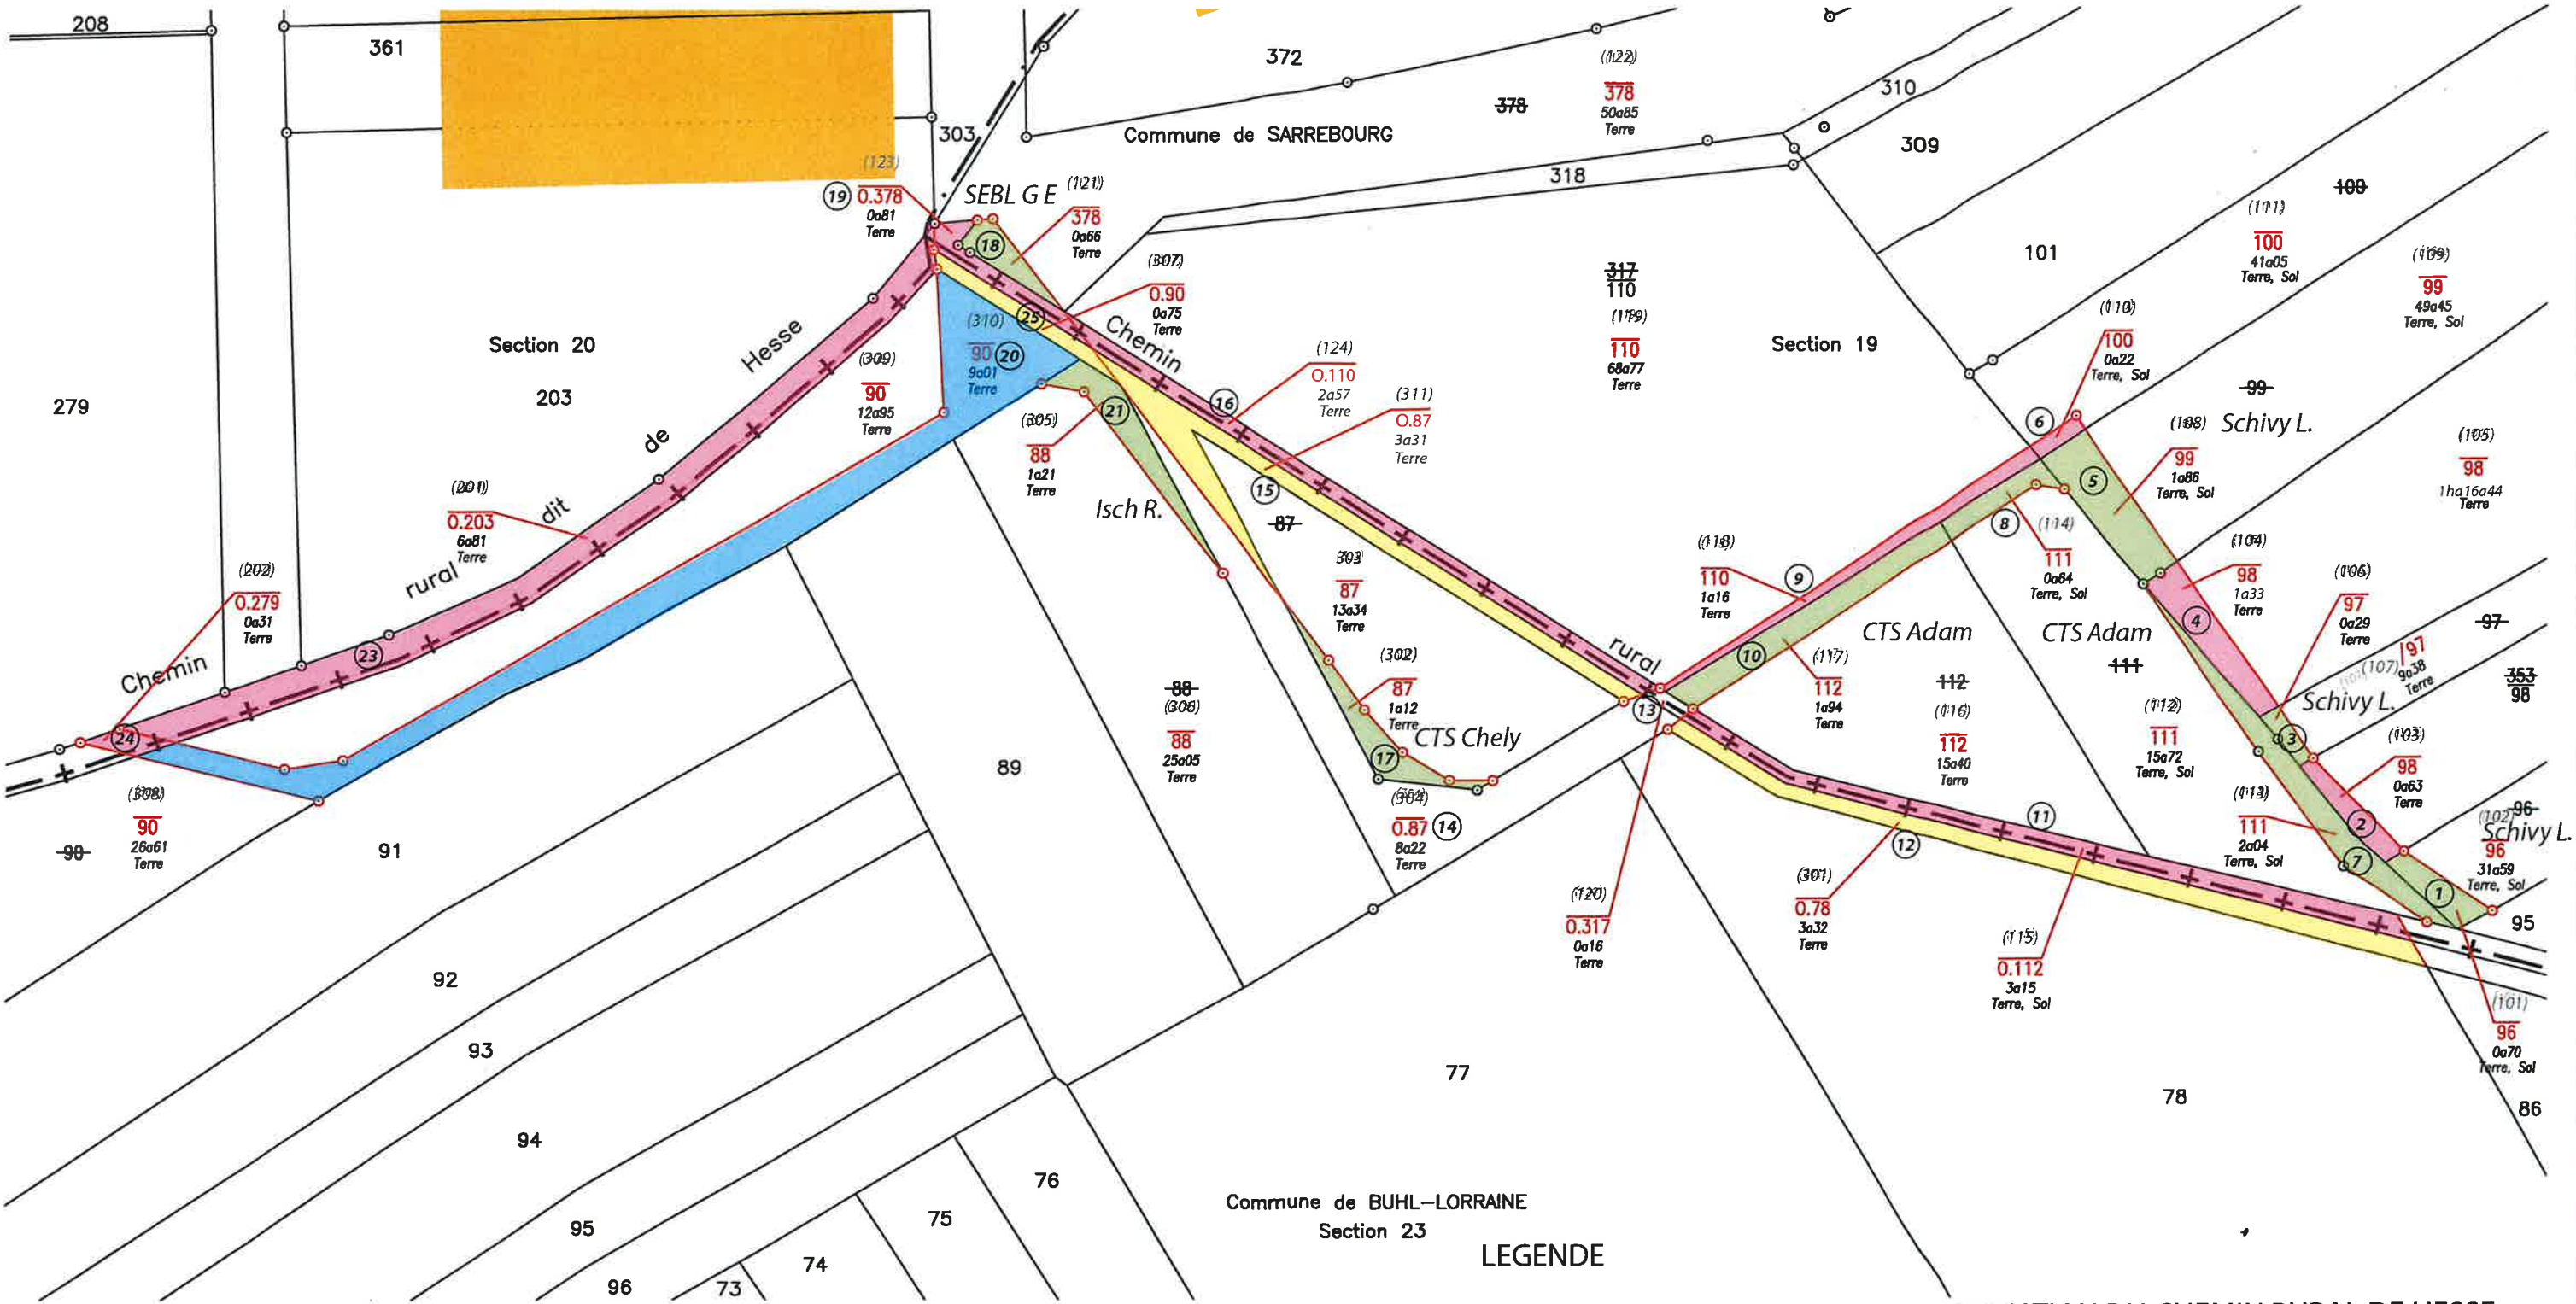

Cabinet Dominique JUNG
Groupe GRAFF-KIEHL
GEOMETRES-EXPERTS ASSOCIES
DIAGNOSTICS IMMOBILIERS
jung.dom.geometre@wanadoo.fr
2 Rue François Carabin 17 Rue de Niderviller
57700 SAVERNE 57400 SARREBOURG
tél 03 88 91 21 28 tél 03 87 23 98 34
tél 06 87 14 36 22 tél 06 87 14 36 22

Version du 15 juillet 2025
Echelle : 1/1000

- LEGENDE
- Propriété Buhl-Lorraine
 - Propriété Sarrebourg
 - Propriété CC-SMS
 - Propriété privée
 - Numéro Objet

DEVIATION DU CHEMIN RURAL DE HESSE
2.2 PLAN PARCELLAIRE FONCIER

Nota :
Les surfaces sont non définitives avant intervention sur site.