


Projet de division

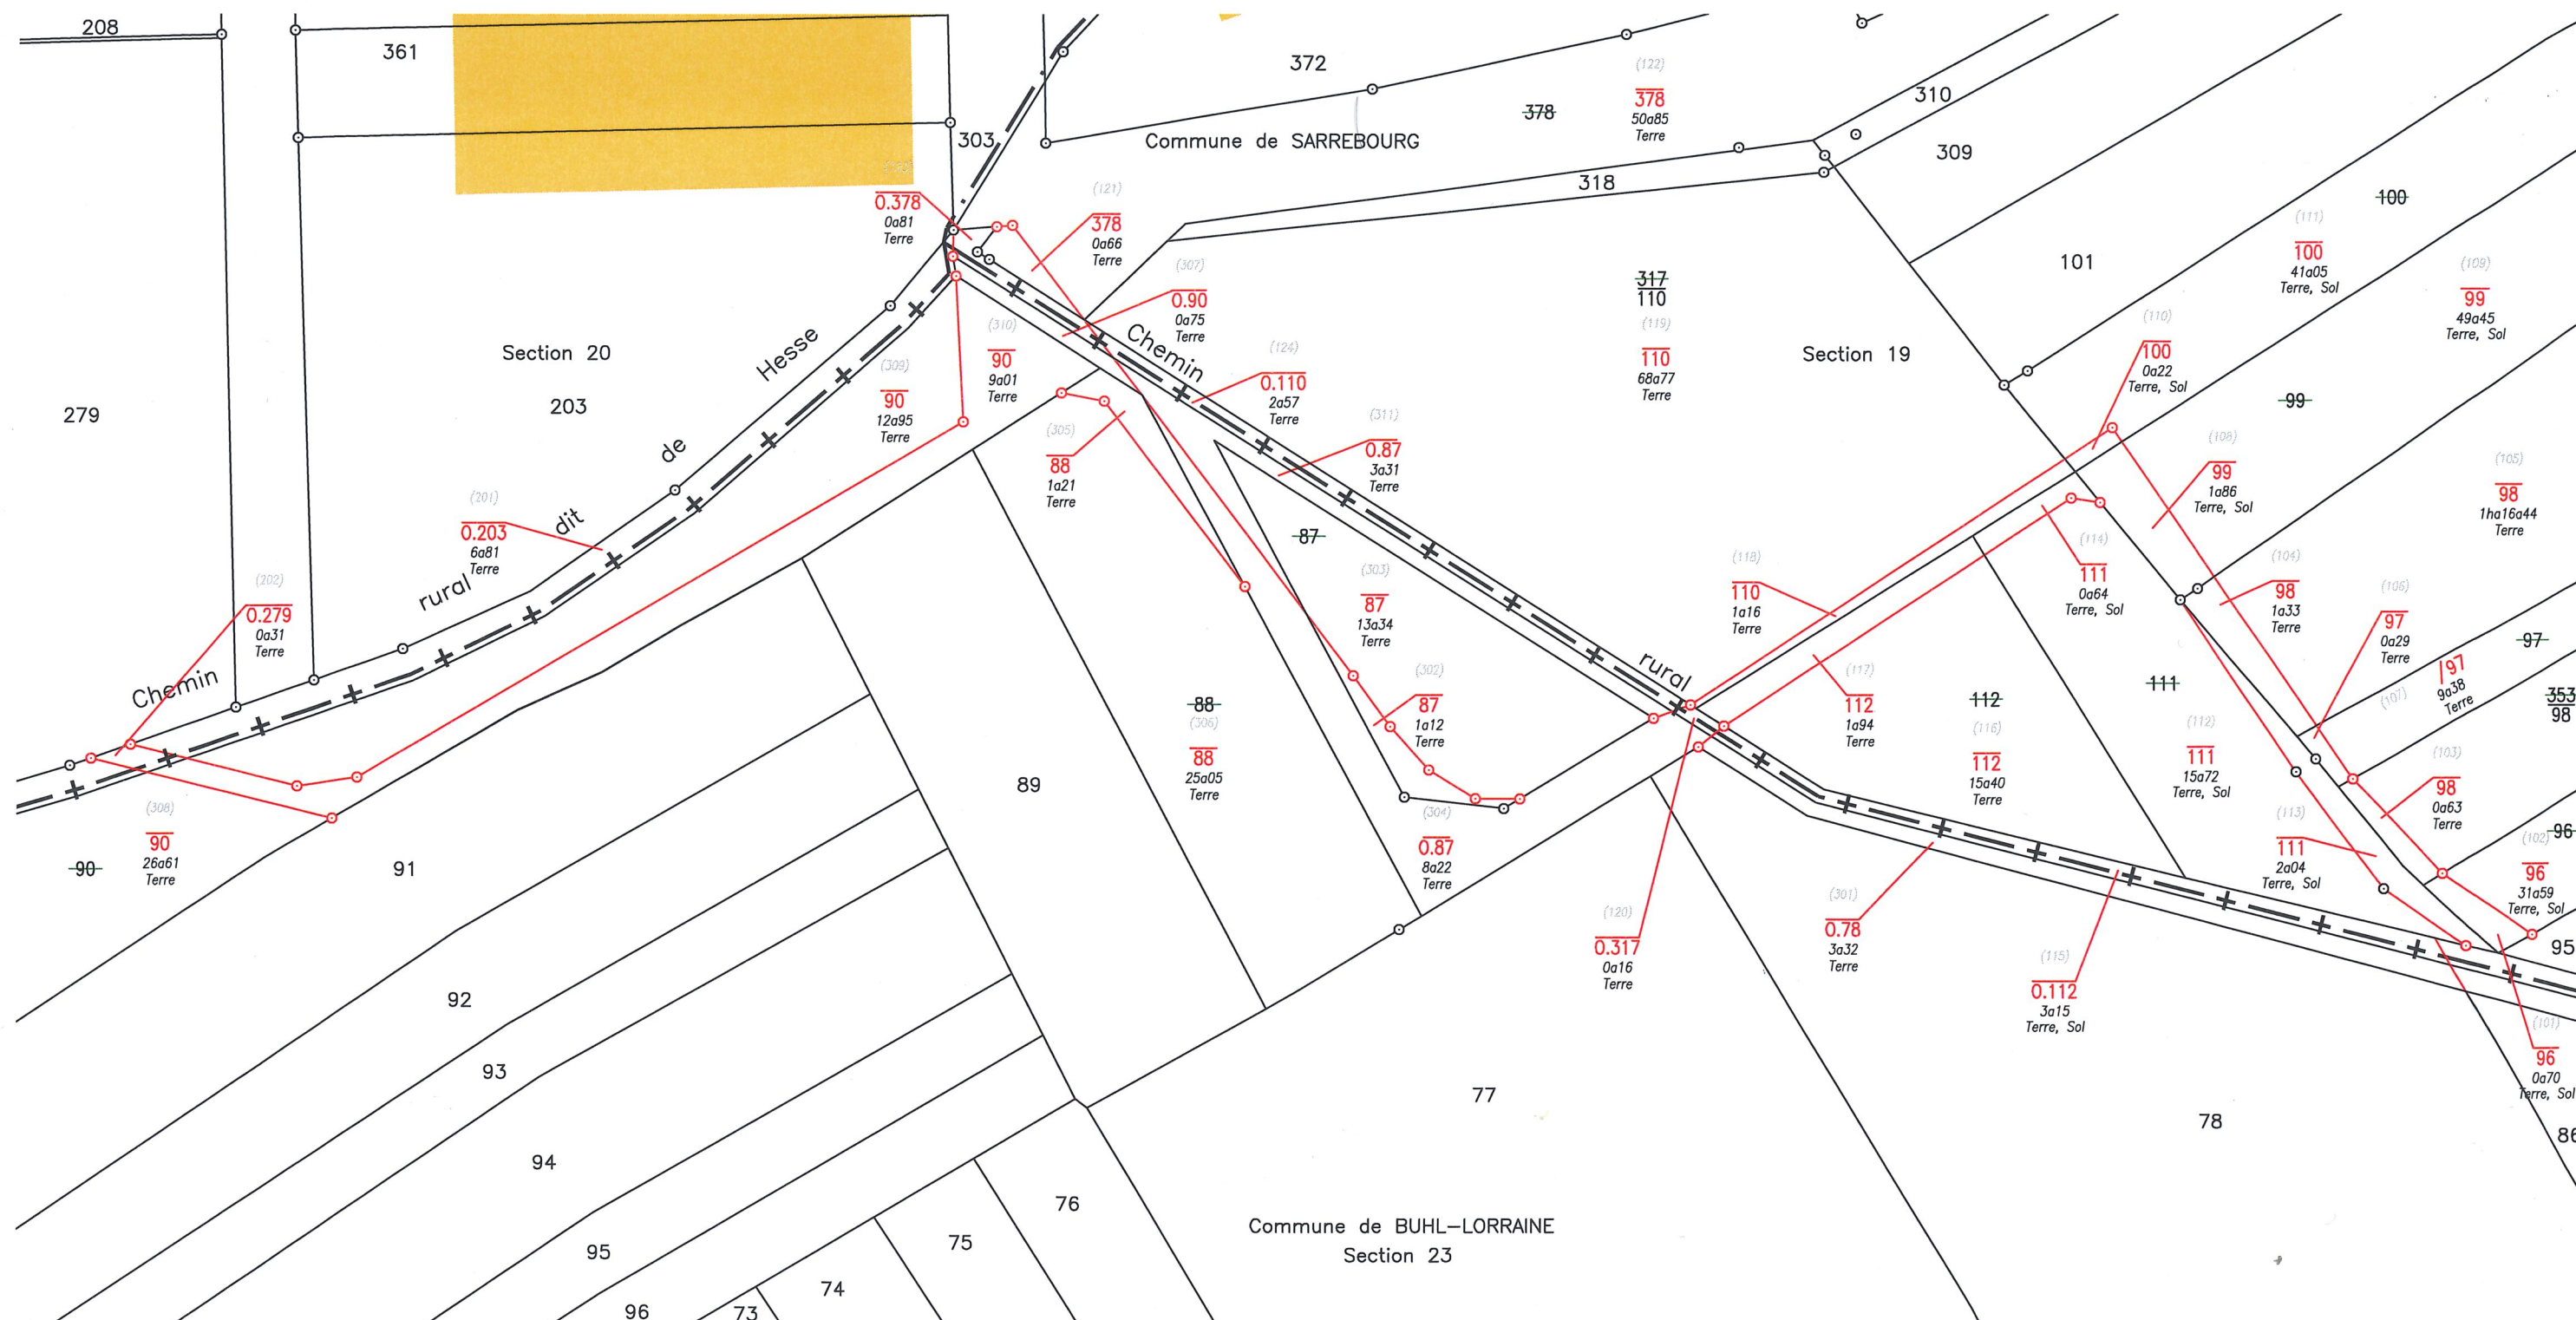

Cabinet Dominique JUNG

Groupe GRAFF-KIEHL

GEOMETRES-EXPERTS ASSOCIES
DIAGNOSTICS IMMOBILIERS

jung.dom.geometre@wanadoo.fr

2 Rue François Carabin 17 Rue de Niderviller
67700 SAVERNE 57400 SARREBOURG
tél 03 88 91 21 28 tél 03 87 23 98 34
tél 06 87 14 36 22 tél 06 87 14 36 22

Version du 15 juillet 2025
Echelle : 1/1000

Nota :
Les surfaces sont non définitives avant intervention sur site.